


FACADE EST (COTE COUR DES GRANDS/ENTREE SUR PARCELLE) - ECHELLE : 1/100

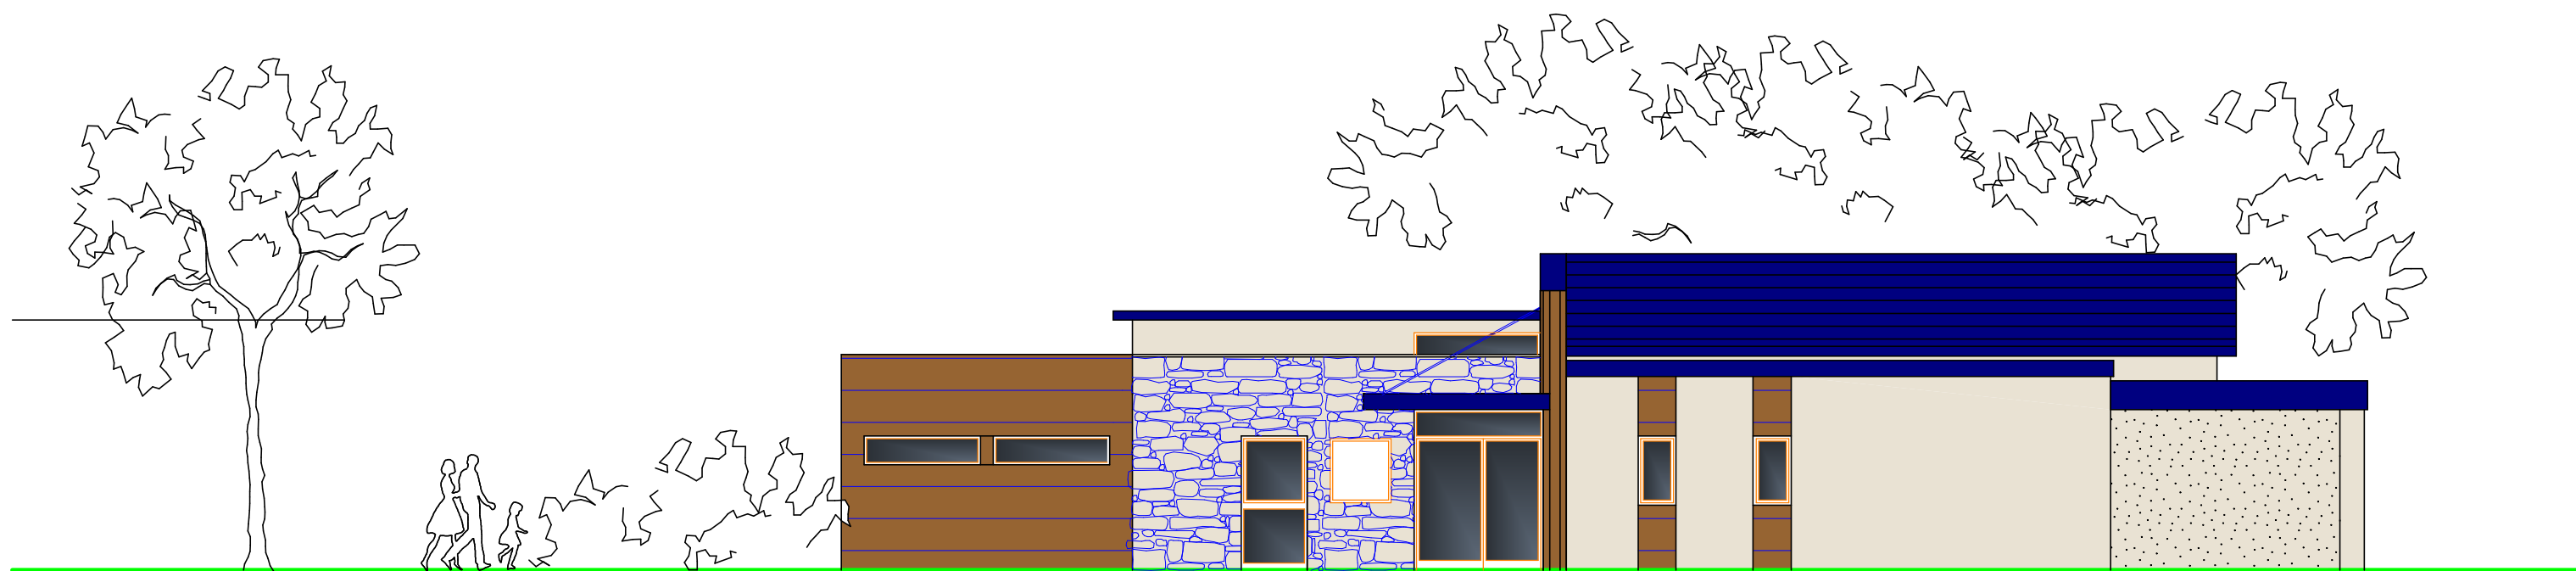

FACADE SUD (COTE ENTREE) - ECHELLE : 1/100



Base PC - 07/06/07

CCVOL

Cabinet d'Architecture Robert GORY

2, rue Françoise d'Amboise - B.P.37- 56204 LA GACILLY

Tél: 02.99.08.11.02 - Fax:02.99.08.25.36 - E-Mail : R.Gory@wanadoo.fr

Construction d'un CLSH à MALESTROIT